



Município da Ribeira Brava

EDITAL

12 / 2019

**CONDICIONAMENTO AO TRÂNSITO AUTOMÓVEL
"REMODELAÇÃO E AMPLIAÇÃO DOS SISTEMAS DE ABASTECIMENTO E DE
DRENAGEM DA ZONA OESTE-FASE 1"-LOTES 1 (RIBEIRA BRAVA) E 2
(CÂMARA DE LOBOS)"**

Rafael João Figueira Sousa, Vice-Presidente do Município da Ribeira Brava, torna público, que por motivo da execução de trabalhos de lançamento de rede de abastecimento e de drenagem de águas residuais domésticas, os arruamentos municipais, Estrada do Tranqual, Estrada da Lapa, Caminho da Vera Cruz, Caminho da Passada e sítio de São João, na freguesia do Campanário, concelho da Ribeira Brava, ficarão condicionados ao trânsito automóvel, com início previsto em 18 de fevereiro de 2019, pelo prazo de 105 dias de calendário.

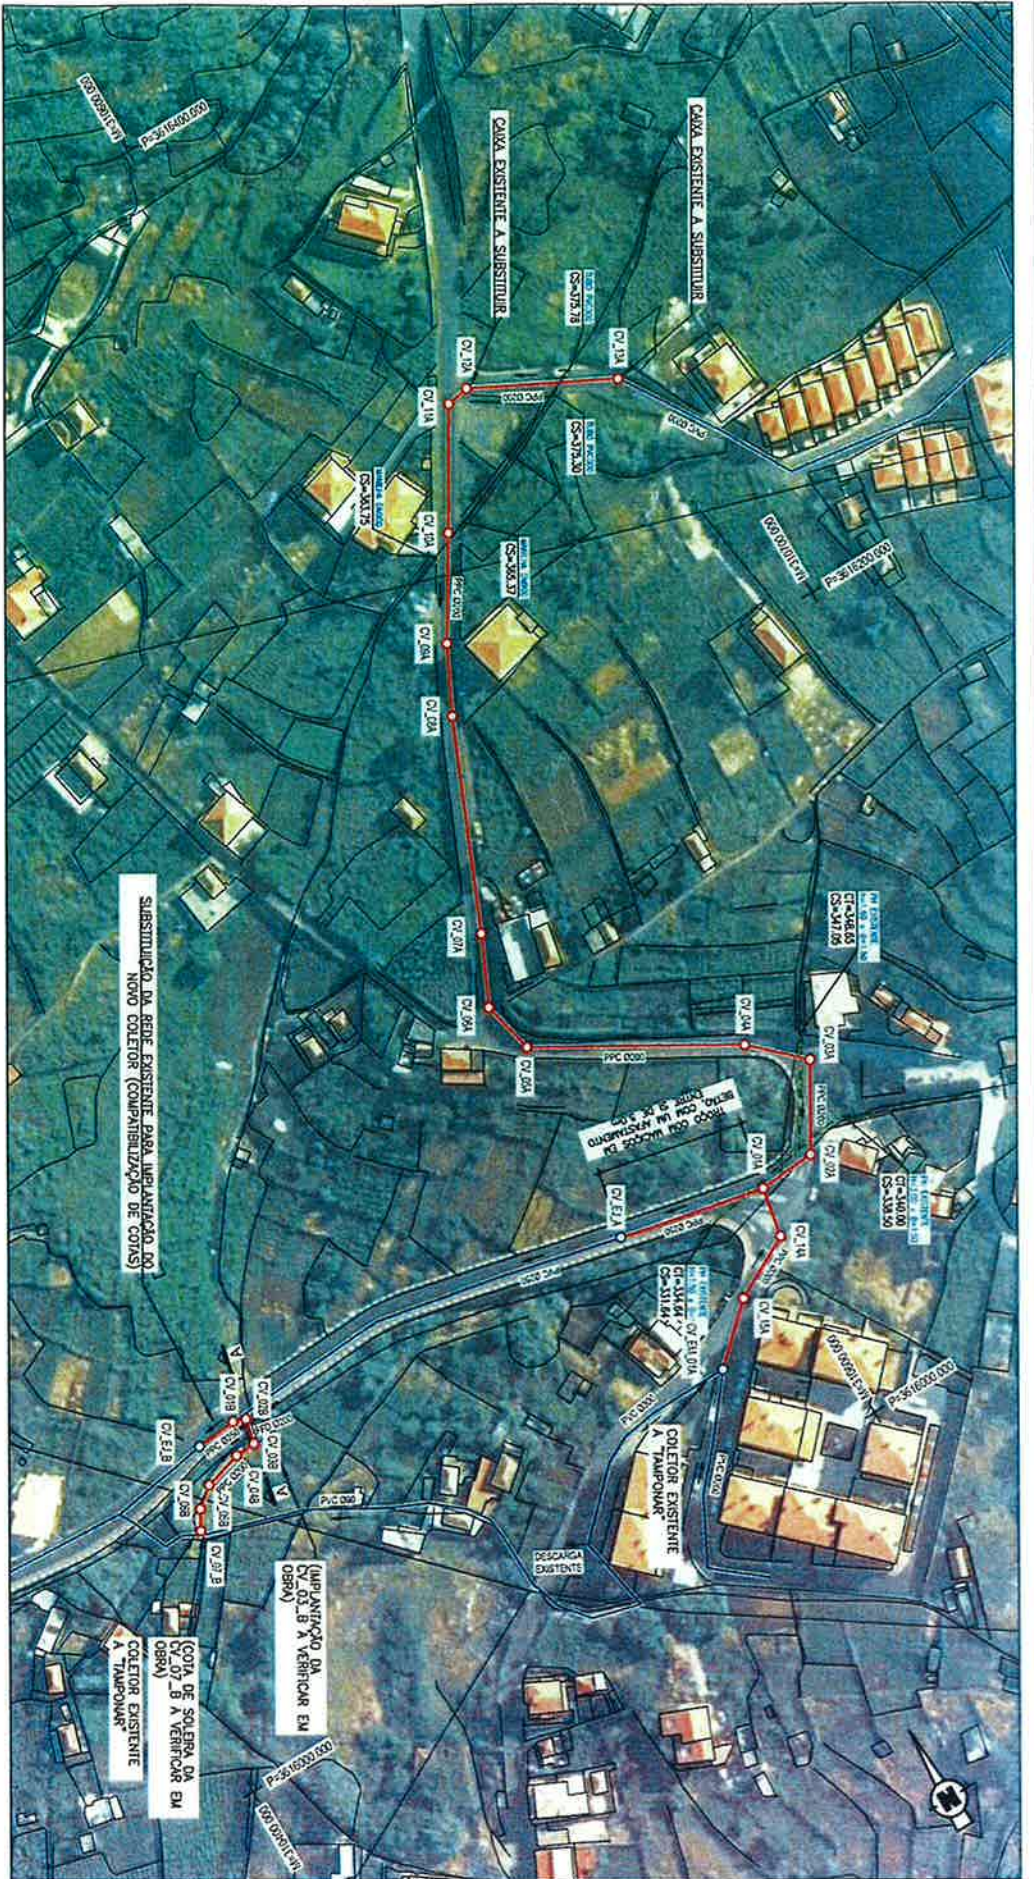
Mais se informa, que a empreitada é da responsabilidade da empresa da ARM- Águas e Resíduos da Madeira, SA, e os trabalhos serão executados pelo consórcio "Construtora do Tâmega, S.A" e "Tecnovia-Madeira,SA."

Agradecemos desde já, toda a vossa colaboração e compreensão pelo incómodo causado.

Ribeira Brava, 11 de Fevereiro de 2019

Vice-Presidente,






(RAFAEL JOÃO FIGUEIRA SOUSA)



PLANTA
Esc: 1/1000

TROÇO ENTRE AS CAIXAS
CV.13A - C/VEJEA

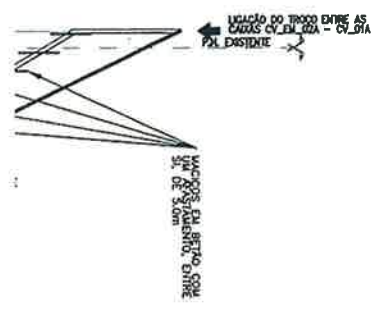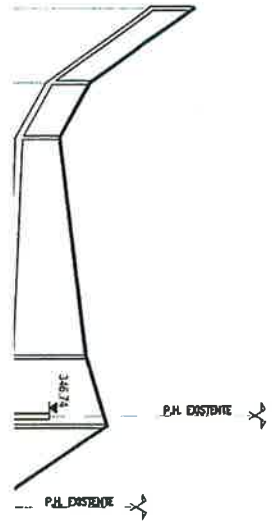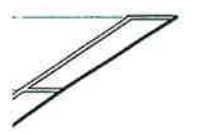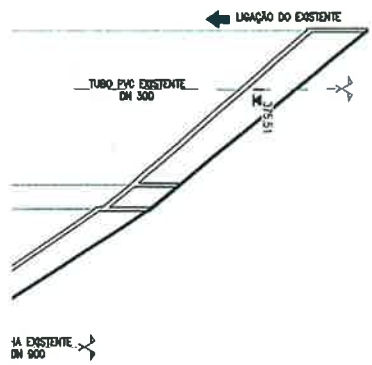TROÇO ENTR
CV.EM.01A



- NOTAS
- 1- MATERIAL DO:
 - TUBAGEM E
 - TROCOS E
 - TUBAGEM E
 - FRAMUMAS
 - 2- AS CAMARAS I
 - LONGITUDINA
 - 3- VALAS PRO DI
 - 4- DURANTE A E
 - ALJUSTAMENT
 - DEFINIR NER1,
 - 5- O TRACADO D
 - DE CONFIRMA
 - 6- OS LEVANTAM
 - REPRESENTA
 - 7- SISTEMA DE P
 - DATUM PORT